



# VZOROVÉ PŘÍČNÉ ŘEZY ul. Na Jámě - 1.část

## M 1:50

ul. Na Jámě - úsek 1  
km 0,000 00 - km 0,104 83

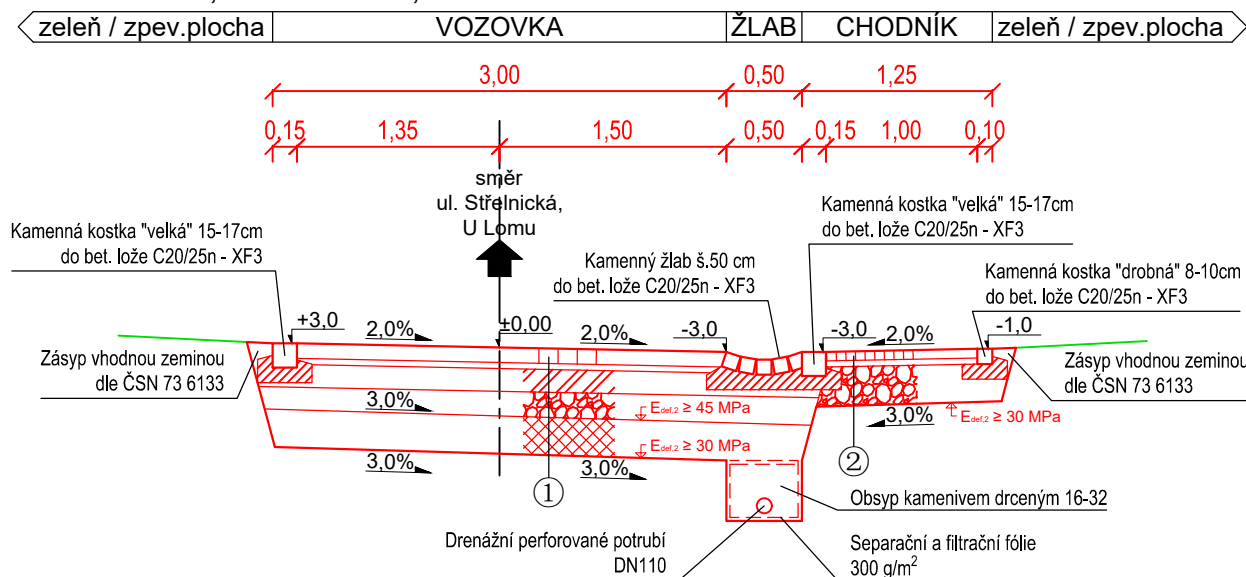

ul. Na Jámě - úsek 1  
km 0,104 83 - km 0,339 71

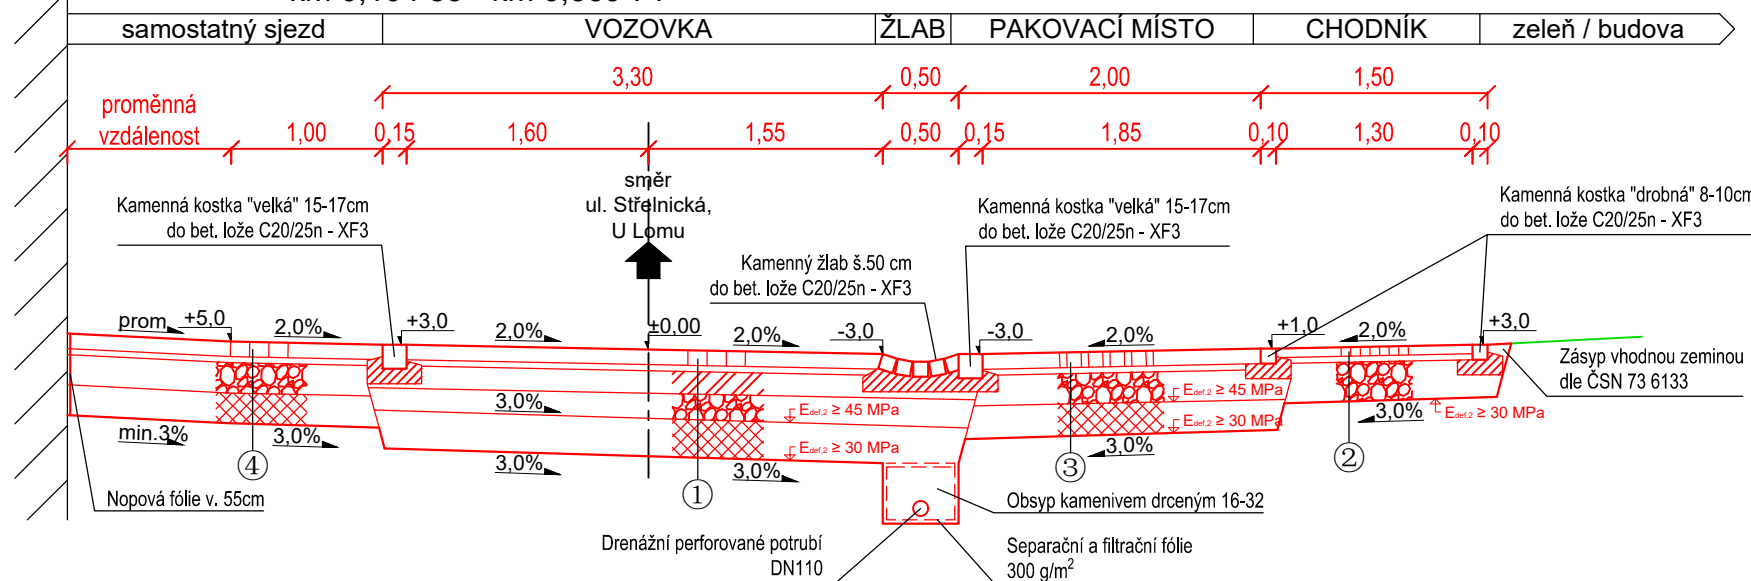

### KONSTRUKCE DLÁŽDĚNÉ VOZOVKY ①

KAMENNÁ KOSTKA - DROBNÁ, kladená do vějíře	KK	100 mm	ČSN 13 108-1
LOŽE Z DRTI frakce 4/8	DK 4/8	40 mm	ČSN 73 6121-1
KAMENIVO STMELENÉ CEMENTEM	SC C <sub>8/10</sub>	150 mm	ČSN 73 6124-1
ŠTĚRKODRŤ	ŠD <sub>B</sub> 0/63	min. 150 mm	ČSN 73 6126-1
BETONOVÝ RECYKLÁT	Bet. rec. 0/63	250 mm	ČSN 73 6126-1
CELKEM		min. 670 mm	

### KONSTRUKCE KAMENNÉHO CHODNÍKU ②

KAMENNÁ KOSTKA - MOZAIKA, kladená pravoúhle	KK - mozaika	60 mm	ČSN 73 6131
LOŽE Z DRTI frakce 4/8	DK 4/8	40 mm	ČSN 73 6121-1
ŠTĚRKODRŤ	ŠD <sub>B</sub> 0/32	min. 200 mm	ČSN 73 6126-1
CELKEM		min. 300 mm	

### KONSTRUKCE KAMENNÝCH PARKOVACÍCH MÍST ③

DLAŽBA ZE ŽULOVÝCH ODSEKŮ	ODSEKY	100 mm	ČSN 73 6131
LOŽE Z DRTI frakce 4/8	DK 4/8	40 mm	ČSN 73 6121-1
ŠTĚRKODRŤ	ŠD <sub>A</sub> 0/32	200 mm	ČSN 73 6126-1
BETONOVÝ RECYKLÁT	Bet. rec.0/63	min. 200 mm	ČSN 73 6126-1
CELKEM		min. 540 mm	

### KONSTRUKCE KAMENNÝCH SAMOSTATNÝCH SJEZDŮ ④

KAMENNÁ KOSTKA - DROBNÁ, kladená pravoúhle	KK	100 mm	ČSN 73 6131
LOŽE Z DRTI frakce 4/8	DK 4/8	40 mm	ČSN 73 6121-1
ŠTĚRKODRŤ	ŠD <sub>A</sub> 0/32	200 mm	ČSN 73 6126-1
BETONOVÝ RECYKLÁT	Bet. rec.0/63	min. 200 mm	ČSN 73 6126-1
CELKEM		min. 540 mm	

Souřadnicový systém: S-JTSK, Výškový systém: Bpv

VYPRACOVAL A KRESLIL :	<i>Petr Škrobáček</i>	ZODP. PROJEKTANT :	<i>Peter Štefančík</i>	<b>PROJEKCE DS</b> Na Výhoně 3223, 69501 Hodonín IČ : 028 464 71, tel. 724152275 e-mail: projekce.ds@email.cz
Ing. Petr Škrobáček		Ing. Peter Štefančík		
STAVEBNÍ ÚŘAD :	Mikulov	MÍSTO STAVBY :	k.ú. Mikulov na Mor.	
INVESTOR :	Město Mikulov, Náměstí 1, 692 20 Mikulov			
AKCE :	<b>MIKULOV - Rekonstrukce MK ul. Na Jámě a ul. Střelnická</b>			
PŘÍLOHA :	VZOROVÉ PŘÍČNÉ ŘEZY ul. Na Jámě - 1.část			STUPEŇ : DÚR+DSP DATUM : 10/2023 FORMÁT : 2x A4 MĚŘÍTKO : 1:50 PŘÍLOHA č. D.1.2c-1 PARÉ č.