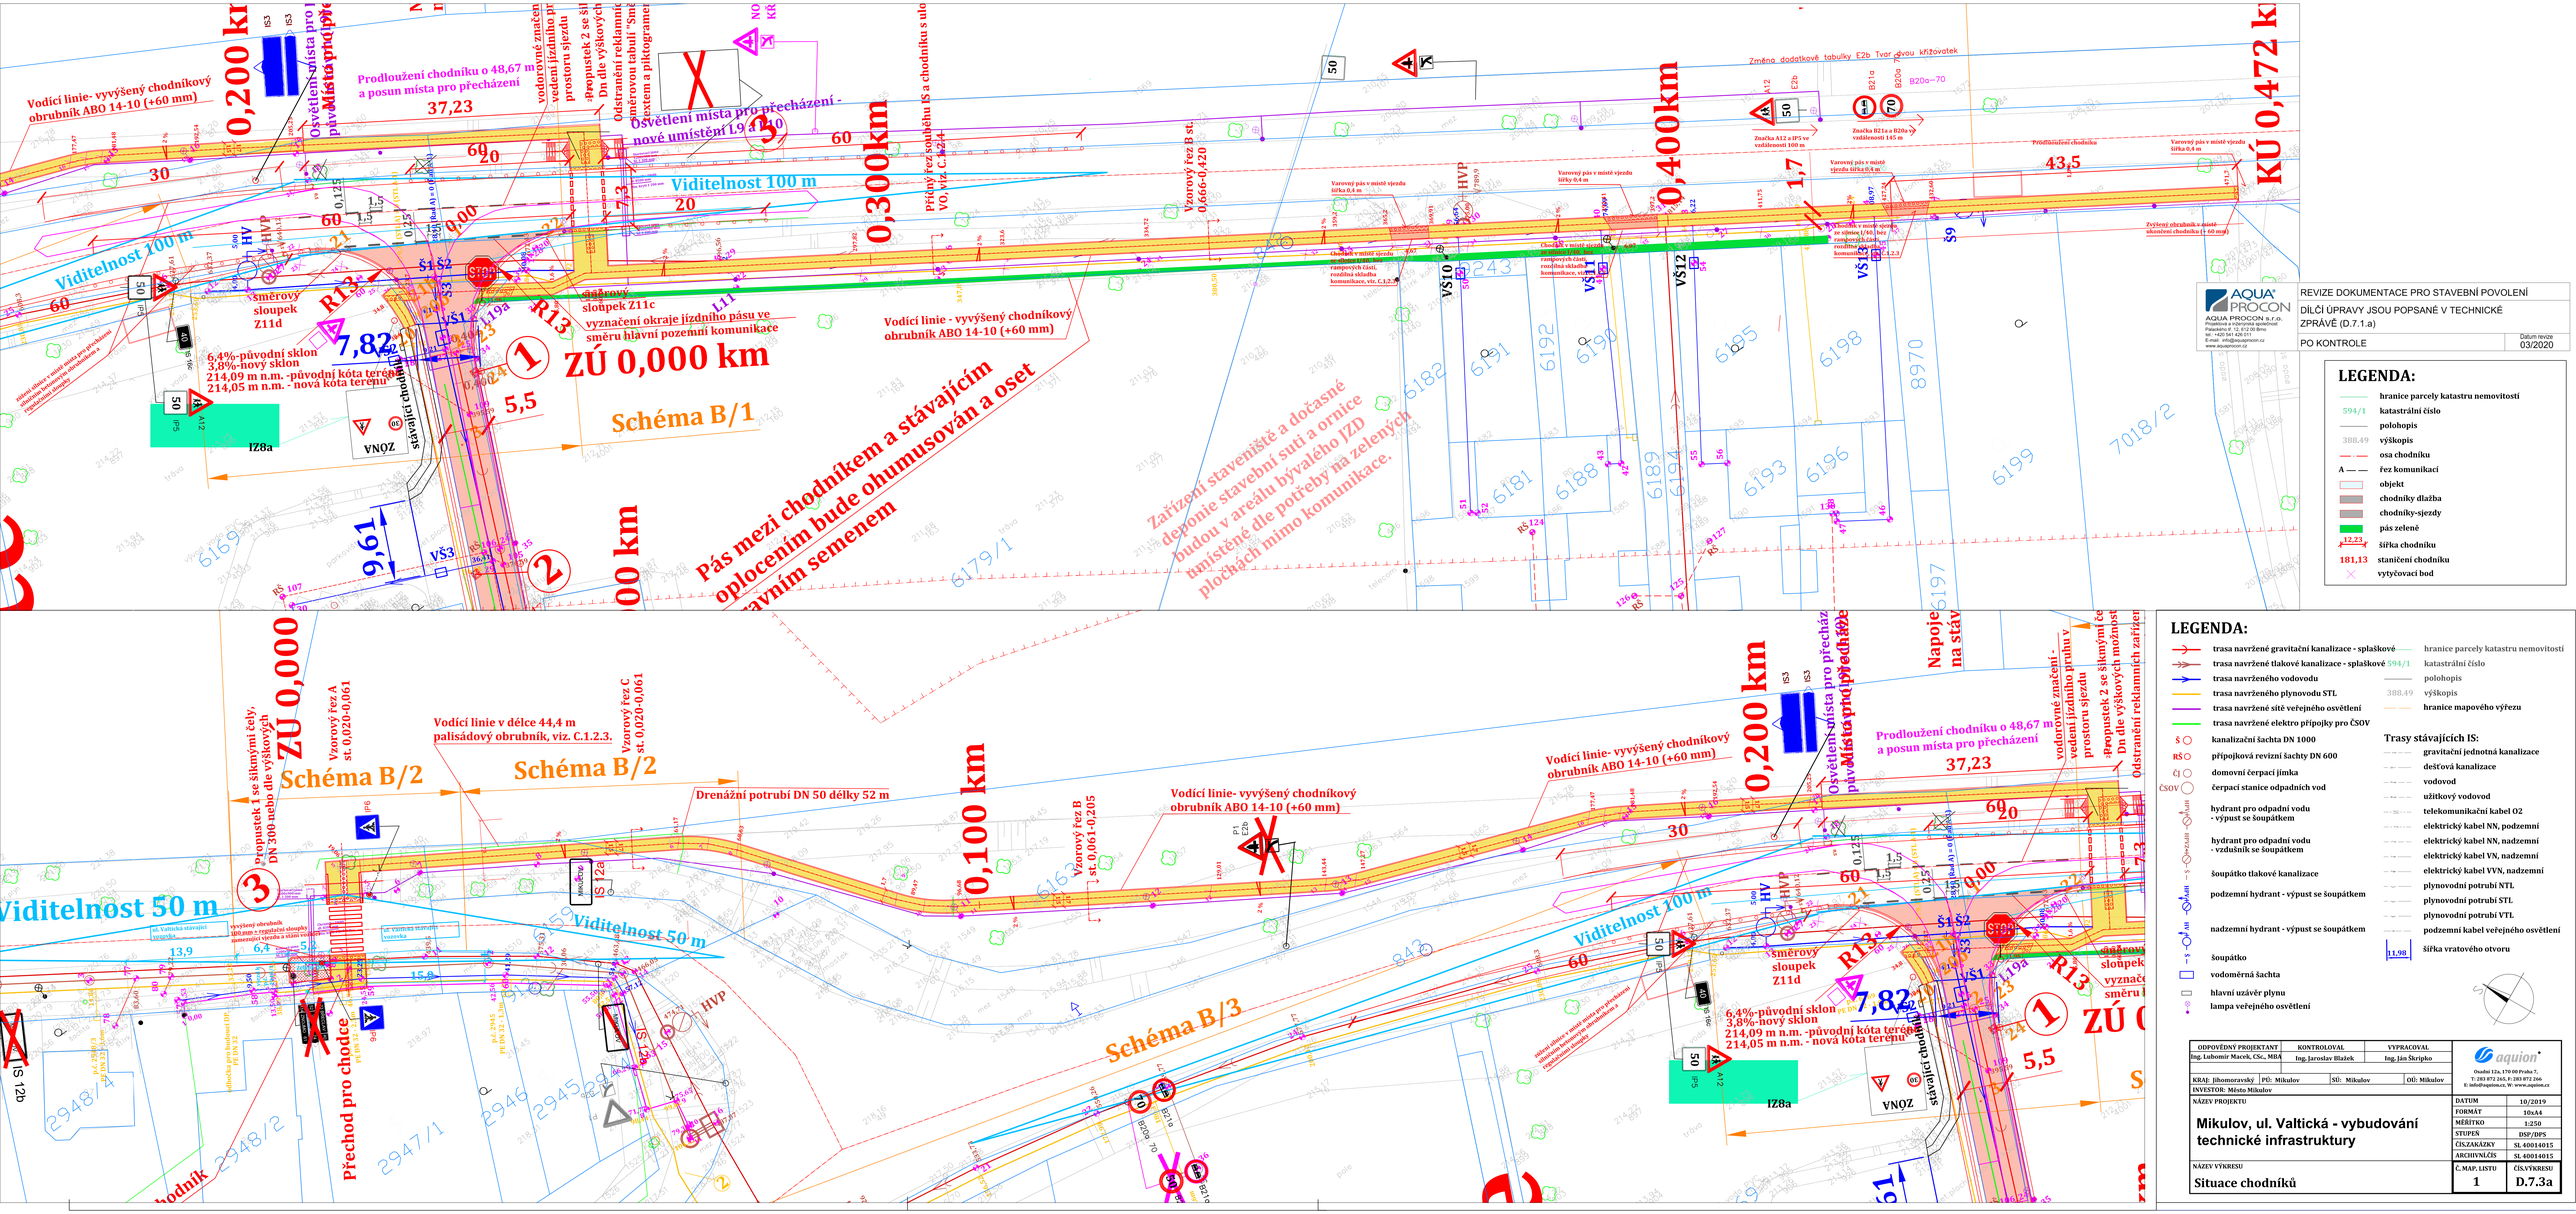
0,200 km
Vodící linie- vyvýšený chodníkový obrubník ABO 14-10 (+60 mm)
Osvětlení místa pro přecházení - původní umístění
Prodloužení chodníku o 48,67 m a posun místa pro přecházení
37,23
Odstranění reklamních zařízení
Viditelnost 100 m
30
60
20
0,125
1,5
0,00
HV
HVP
5,00
§1 §2
STOP
směrový sloupek Z11d
R13
7,82
VŠ1
6,4%-původní sklon
3,8%-nový sklon
214,09 m n.m. - původní kóta terénu
214,05 m n.m. - nová kóta terénu
ZÚ 0,000 km
Schéma B/1
5,5
stávající chodník
VNOZ
IZ8a
9,61
VŠ3
Pás mezi chodníkem a stávajícím oplocením bude ohumusován a oset travním semenem
Zařízení staveniště a dočasné deponie stavební suti a ornice budou v areálu bývalého JZD umístěné dle potřeby na zelených pločkách mimo komunikace.
0,300km
Příčný řez souběhu IS a chodníku s ulo
VO, viz. C.1.2.4
Vzorový řez B st. 0,666-0,420
0,400km
Změna dodatkové tabulky E2b Tvar dvou křižovatek
Značka A12 a IP5 ve vzdálenosti 100 m
Značka B21a a B20a ve vzdálenosti 145 m
1,7
43,5
Předlužení chodníku
Varovný pás v místě výjezdu šířka 0,4 m
Zvýšený obrubník v místě sloučení chodníku (+ 60 mm)
KU 0,472 k
VŠ10
VŠ11
VŠ12
VŠ9
Chodník v místě sjezdu se sníženou (+60, bez) rampových částí, rozšířen o manipulační plochu pro kontejnery, viz. C.1.2.3.
Chodník v místě sjezdu rampových částí, rozšířena skladba komunikace, viz. C.1.2.5.
AQUA PROCON
AQUA PROCON s.r.o.
Projektová a inženýrská společnost
Osadní 12a, 170 00 Praha 7
tel.: +420 541 428 211
E-mail: info@aquaprocon.cz
www.aquaprocon.cz
REVIZE DOKUMENTACE PRO STAVEBNÍ POVOLENÍ
DÍLČÍ ÚPRAVY JSOU POPSANÉ V TECHNICKÉ ZPRÁVĚ (D.7.1.a)
PO KONTROLE
Datum revize 03/2020
LEGENDA:
hranice parcely katastru nemovitostí
594/1 katastrální číslo
polohopis
388,49 výškopis
osa chodníku
A — — řez komunikací
objekt
chodníky dlažba
chodníky-sjezdy
pás zeleně
12,23 šířka chodníku
181,13 staničení chodníku
vytyčovací bod
Zvýšení místa pro přecházení - nové umístění 1,9 m
Vodící linie v délce 44,4 m palisádový obrubník, viz. C.1.2.3.
Vzorový řez A st. 0,020-0,061
Vzorový řez C st. 0,020-0,061
Schéma B/2
Schéma B/2
Drenážní potrubí DN 50 délky 52 m
Propustek 1 se šikmými čely, DN 300 nebo dle výškových
Přechod pro chodce
Viditelnost 50 m
Vodící linie- vyvýšený chodníkový obrubník ABO 14-10 (+60 mm)
Vzorový řez B st. 0,061-0,205
0,100 km
Schéma B/3
Napoje na stáv
Vodící linie- vyvýšený chodníkový obrubník ABO 14-10 (+60 mm)
Propustek 2 se šikmými če
Dn dle výškových možnost
Odstranění reklamních zařízení
Prodloužení chodníku o 48,67 m a posun místa pro přecházení
37,23
0,200 km
Osvětlení místa pro přecház
Viditelnost 100 m
směrový sloupek Z11d
6,4%-původní sklon
3,8%-nový sklon
214,09 m n.m. -původní kóta terénu
214,05 m n.m. - nová kóta terénu
ZÚ
Schéma B/3
5,5
stávající chodník
IZ8a
VNOZ
LEGENDA:
trasa navržené gravitační kanalizace - splaškové
trasa navržené tlakové kanalizace - splaškové
trasa navrženého vodovodu
trasa navrženého plynovodu STL
trasa navržené sítě veřejného osvětlení
trasa navržené elektro přípojky pro ČSOV
kanalizační šachta DN 1000
přípojková revizní šachty DN 600
domovní čerpací jímka
čerpací stanice odpadních vod
hydrant pro odpadní vodu - výpust se šoupátkem
hydrant pro odpadní vodu - vzdušník se šoupátkem
šoupátko tlakové kanalizace
podzemní hydrant - výpust se šoupátkem
nadzemní hydrant - výpust se šoupátkem
šoupátko
vodoměrná šachta
hlavní uzávěr plynu
lampa veřejného osvětlení
hranice parcely katastru nemovitostí
594/1 katastrální číslo
polohopis
388,49 výškopis
hranice mapového výřezu
Trasy stávajících IS:
gravitační jednotná kanalizace
dešťová kanalizace
vodovod
užitkový vodovod
telekomunikační kabel O2
elektrický kabel NN, podzemní
elektrický kabel NN, nadzemní
elektrický kabel VN, nadzemní
elektrický kabel VVN, nadzemní
plynovodní potrubí NTL
plynovodní potrubí STL
plynovodní potrubí VTL
podzemní kabel veřejného osvětlení
11,98 šířka vratového otvoru
ODPOVĚDNÝ PROJEKTANT: Ing. Lubomír Macek, CSc., MBA
KONTROLOVAL: Ing. Jaroslav Blažek
VYPRACOVAL: Ing. Ján Škripko
aquion
Osadní 12a, 170 00 Praha 7, T: 283 872 265, F: 283 872 266, E: info@aquion.cz, W: www.aquion.cz
KRAJ: Jihomoravský | PÚ: Mikulov | SÚ: Mikulov | OÚ: Mikulov
INVESTOR: Město Mikulov
NÁZEV PROJEKTU: Mikulov, ul. Valtická - vybudování technické infrastruktury
DATUM 10/2019
FORMÁT 10xA4
MĚŘÍTKO 1:250
STUPEŇ DSP/DPS
ČÍSLO ZAKÁZKY SL 40014015
ARCHIVNÍ ČÍSLO SL 40014015
NÁZEV VÝKRESU: Situace chodníků
C. MAP. LISTU 1
ČÍSLO VÝKRESU D.7.3a