


ÚZEMNÍ PLÁN BROD NAD DYJÍ

VÝKRES:	HLAVNÍ VÝKRES - KONCEPCE DOPRAVY	1:5 000
POŘIZOVATEL:	MĚSTSKÝ ÚŘAD MIKULOV	3
ZPRACOVATEL:	STUDIO REGION, ING. MIROSLAV SAPIK, ZELNÁ 13, BRNO, IČ:724 01 681	
VEDOUČÍ PROJEKTANT:	ING. ARCH. MILOSLAV SOHR, Ph.D.	
ETAPA:	ČISTOPIS	DUBEN 2012

Klad listů:

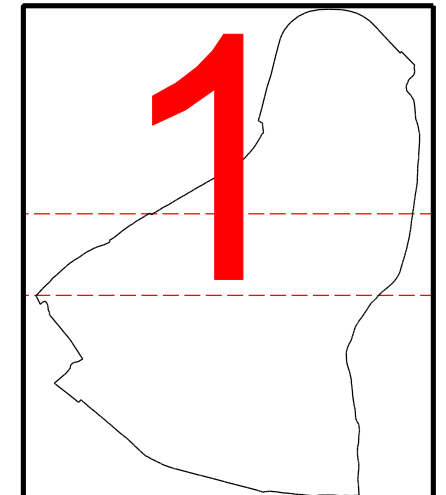


ZÁZNAM O ÚČINNOSTI

Správní orgán, který dokumentaci vydal:		
Zastupitelstvo obce Brod nad Dyjí		
Číslo jednací:		
Datum vydání:	4. 4. 2012	
Datum nabytí účinnosti:		
Pořizovatel:		Ražbiro:
Městský úřad Mikulov, Odbor stavební a životního prostředí		
Jméno a příjmení:	Bc. Hana Lévašová	
Funkce:	Odborný zaměstnanec Oprávněná úřední osoba pořizovatele	
Podpis:		
		Ražbiro:

LEGENDA:


	HRANICE OZEMÍ ORČE
	HRANICE ZASTAVĚNÉHO ÚZEMÍ
	HRANICE ZASTAVĚNÝCH PLOCH
	Star
	Návrh
	KRAJSKÉ SILNICE (FUNKČNÍ SKUPINAKATEGORIE)
	MÍSTNÍ KOMUNIKACE
	OSLOVĚNÉ KOMUNIKACE
	CYKLOTRASY
	ZNAČENÁ TURISTICKÁ TRASA/NAUČNÁ STEZKA
	ZASTÁVKY AUTOBUSŮ
	DOCHÁZKOVÁ VZDÁLENOST - 400 m
	PARKOVIŠTĚ

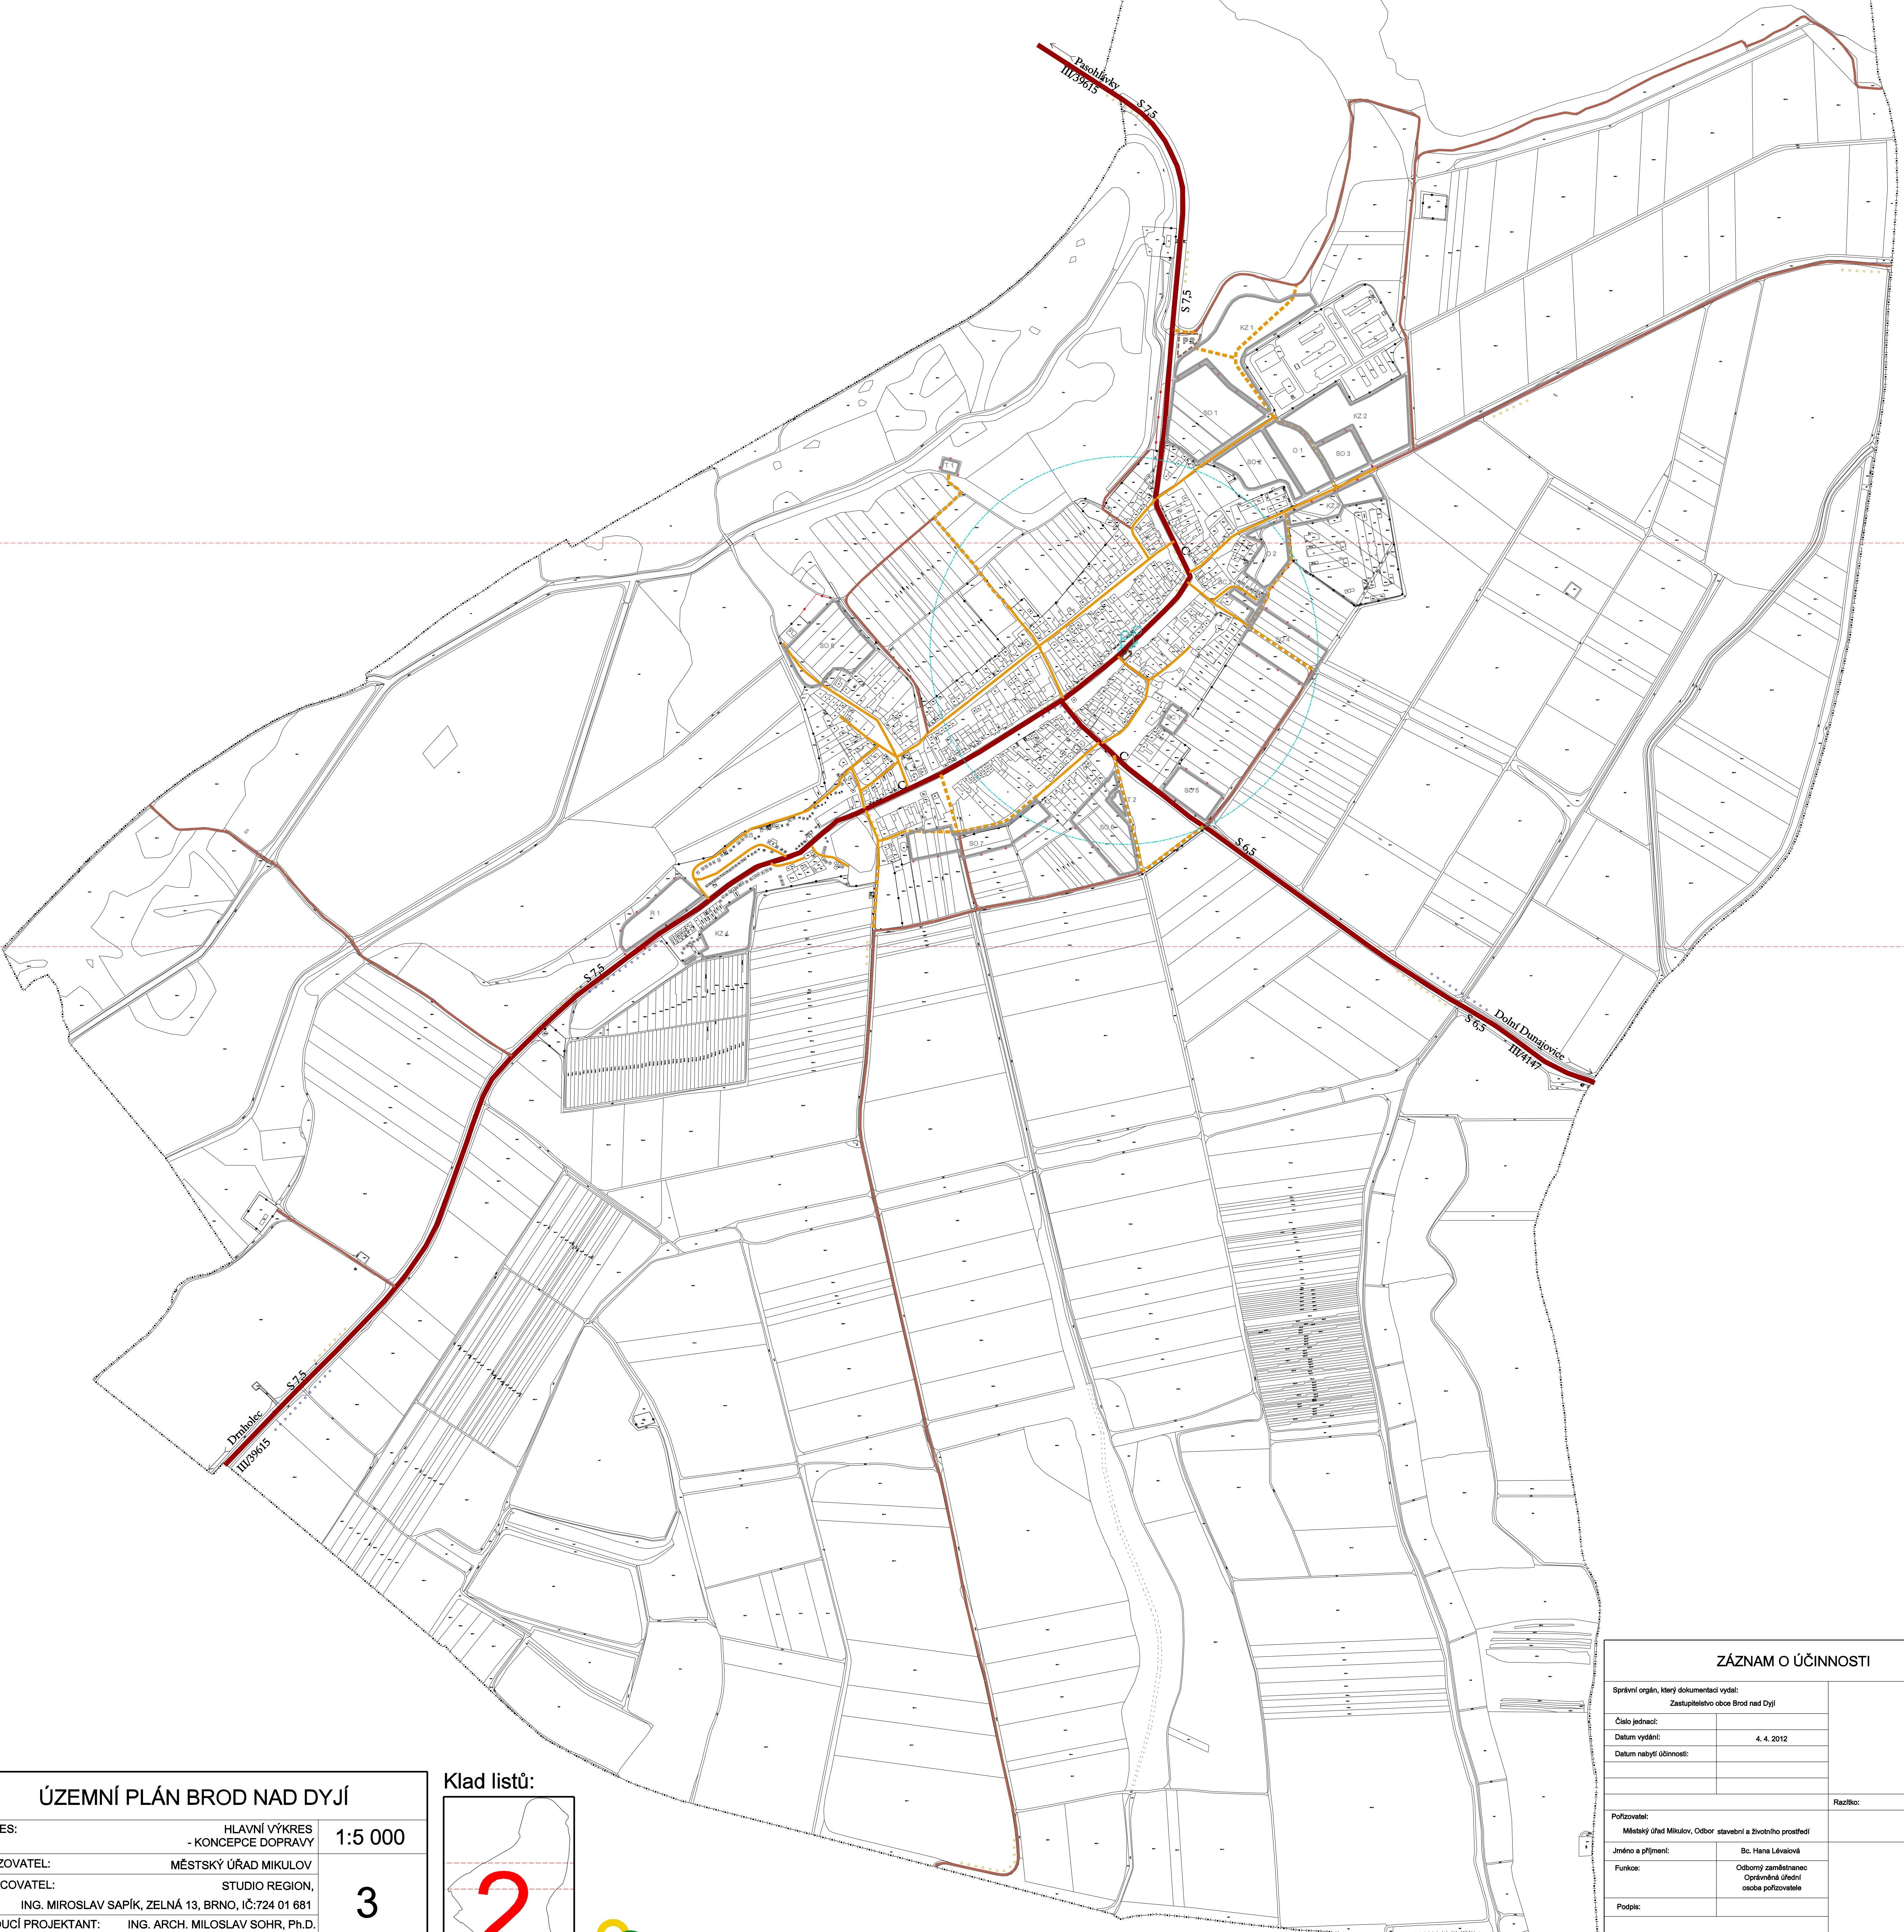

ÚZEMNÍ PLÁN BROD NAD DYJÍ

VÝKRES:	HLAVNÍ VÝKRES - KONCEPCE DOPRAVY	1:5 000
POŘIZOVATEL:	MĚSTSKÝ ÚŘAD MIKULOV	3
ZPRACOVATEL:	STUDIO REGION, ING. MIROSLAV SAPIK, ZELNÁ 13, BRNO, IČ:724 01 681	
VEDOUČÍ PROJEKTANT:	ING. ARCH. MILOSLAV SOHR, Ph.D.	
ETAPA:	ČISTOPIS	DUBEN 2012

Klad listů:

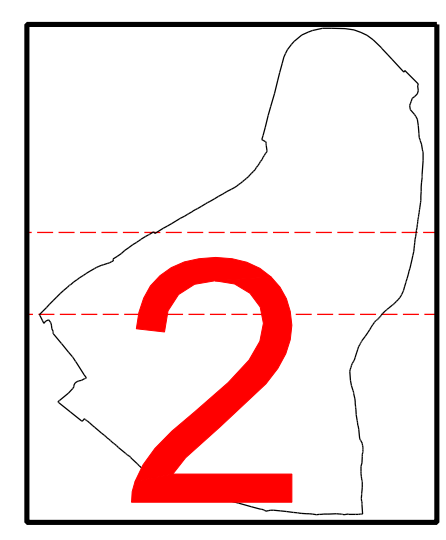

ZÁZNAM O ÚČINNOSTI

Správní orgán, který dokumentaci vydal:		
Zastupitelstvo obce Brod nad Dyjí		
Číslo jednací:		
Datum vydání:	4. 4. 2012	
Datum nabytí účinnosti:		
Pořizovatel:		Ražbiro:
Městský úřad Mikulov, Odbor stavební a životního prostředí		
Jméno a příjmení:	Bc. Hana Lévašová	
Funkce:	Odborný zaměstnanec Oprávněná úřední osoba pořizovatele	
Podpis:		
		Ražbiro: