


# ÚZEMNÍ PLÁN BROD NAD DYJÍ

VÝKRES:	VEREJNÉ PROSĚSNÉ STAVBY A OPATŘENÍ	1:5 000
POŘIZOVATEL:	MĚSTSKÝ ÚŘAD MIKULOV	6
ZPRACOVATEL:	STUDIO REGION, ING. MIROSLAV SAPIK, ZELNÁ 13, BRNO, IČ:724 01 681	
VEDOUČÍ PROJEKTANT:	ING. ARCH. MILOSLAV SOHR, Ph.D.	
ETAPA:	ČISTOPIS	DUBEN 2012

Klad listů:

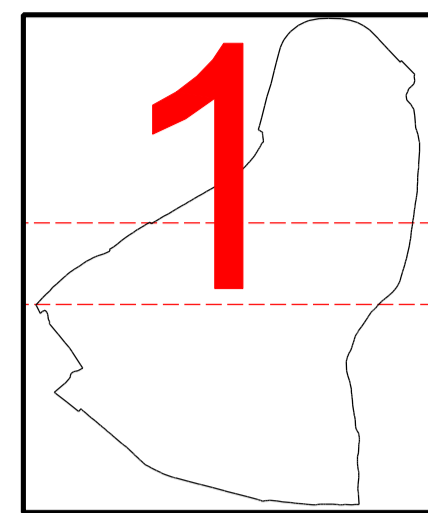


## ZÁZNAM O ÚČINNOSTI

Správní orgán, který dokumentaci vydal: Zastupitelstvo obce Brod nad Dyjí	
Číslo jednací:	
Datum vydání:	4. 4. 2012
Datum nabytí účinnosti:	
Razítko:	
Pořizovatel:	Městský úřad Mikulov, Odbor stavební a životního prostředí
Jméno a příjmení:	Bc. Hana Lévašová
Funkce:	Odborný záměstnanec Oprávněná úřední osoba pořizovatele
Podpis:	
Razítko:	

### LEGENDA:


	HRANICE OZEMÍ OBCE
	HRANICE ZASTAVĚNÉHO ÚZEMÍ
	HRANICE ZASTAVĚNÝCH PLOCH
	Návrh
	MÍSTNÍ KOMUNIKACE VČETNĚ TECHNICKÉ INFRASTRUKTURY DO NÍ ULOŽENÉ
	KANALIZACE
	VÝTLAK KANALIZACE S ČERPAČÍ STANICÍ
	VODOVODNÍ ŘÁDY
	VYSOKÉ NAPĚTÍ S TRAFORSTANICÍ
	NADREGIONÁLNÍ BIORODOR
	REGIONÁLNÍ BIOCENTRA
	LOKÁLNÍ BIORODOR
	LOKÁLNÍ BIOCENTRUM

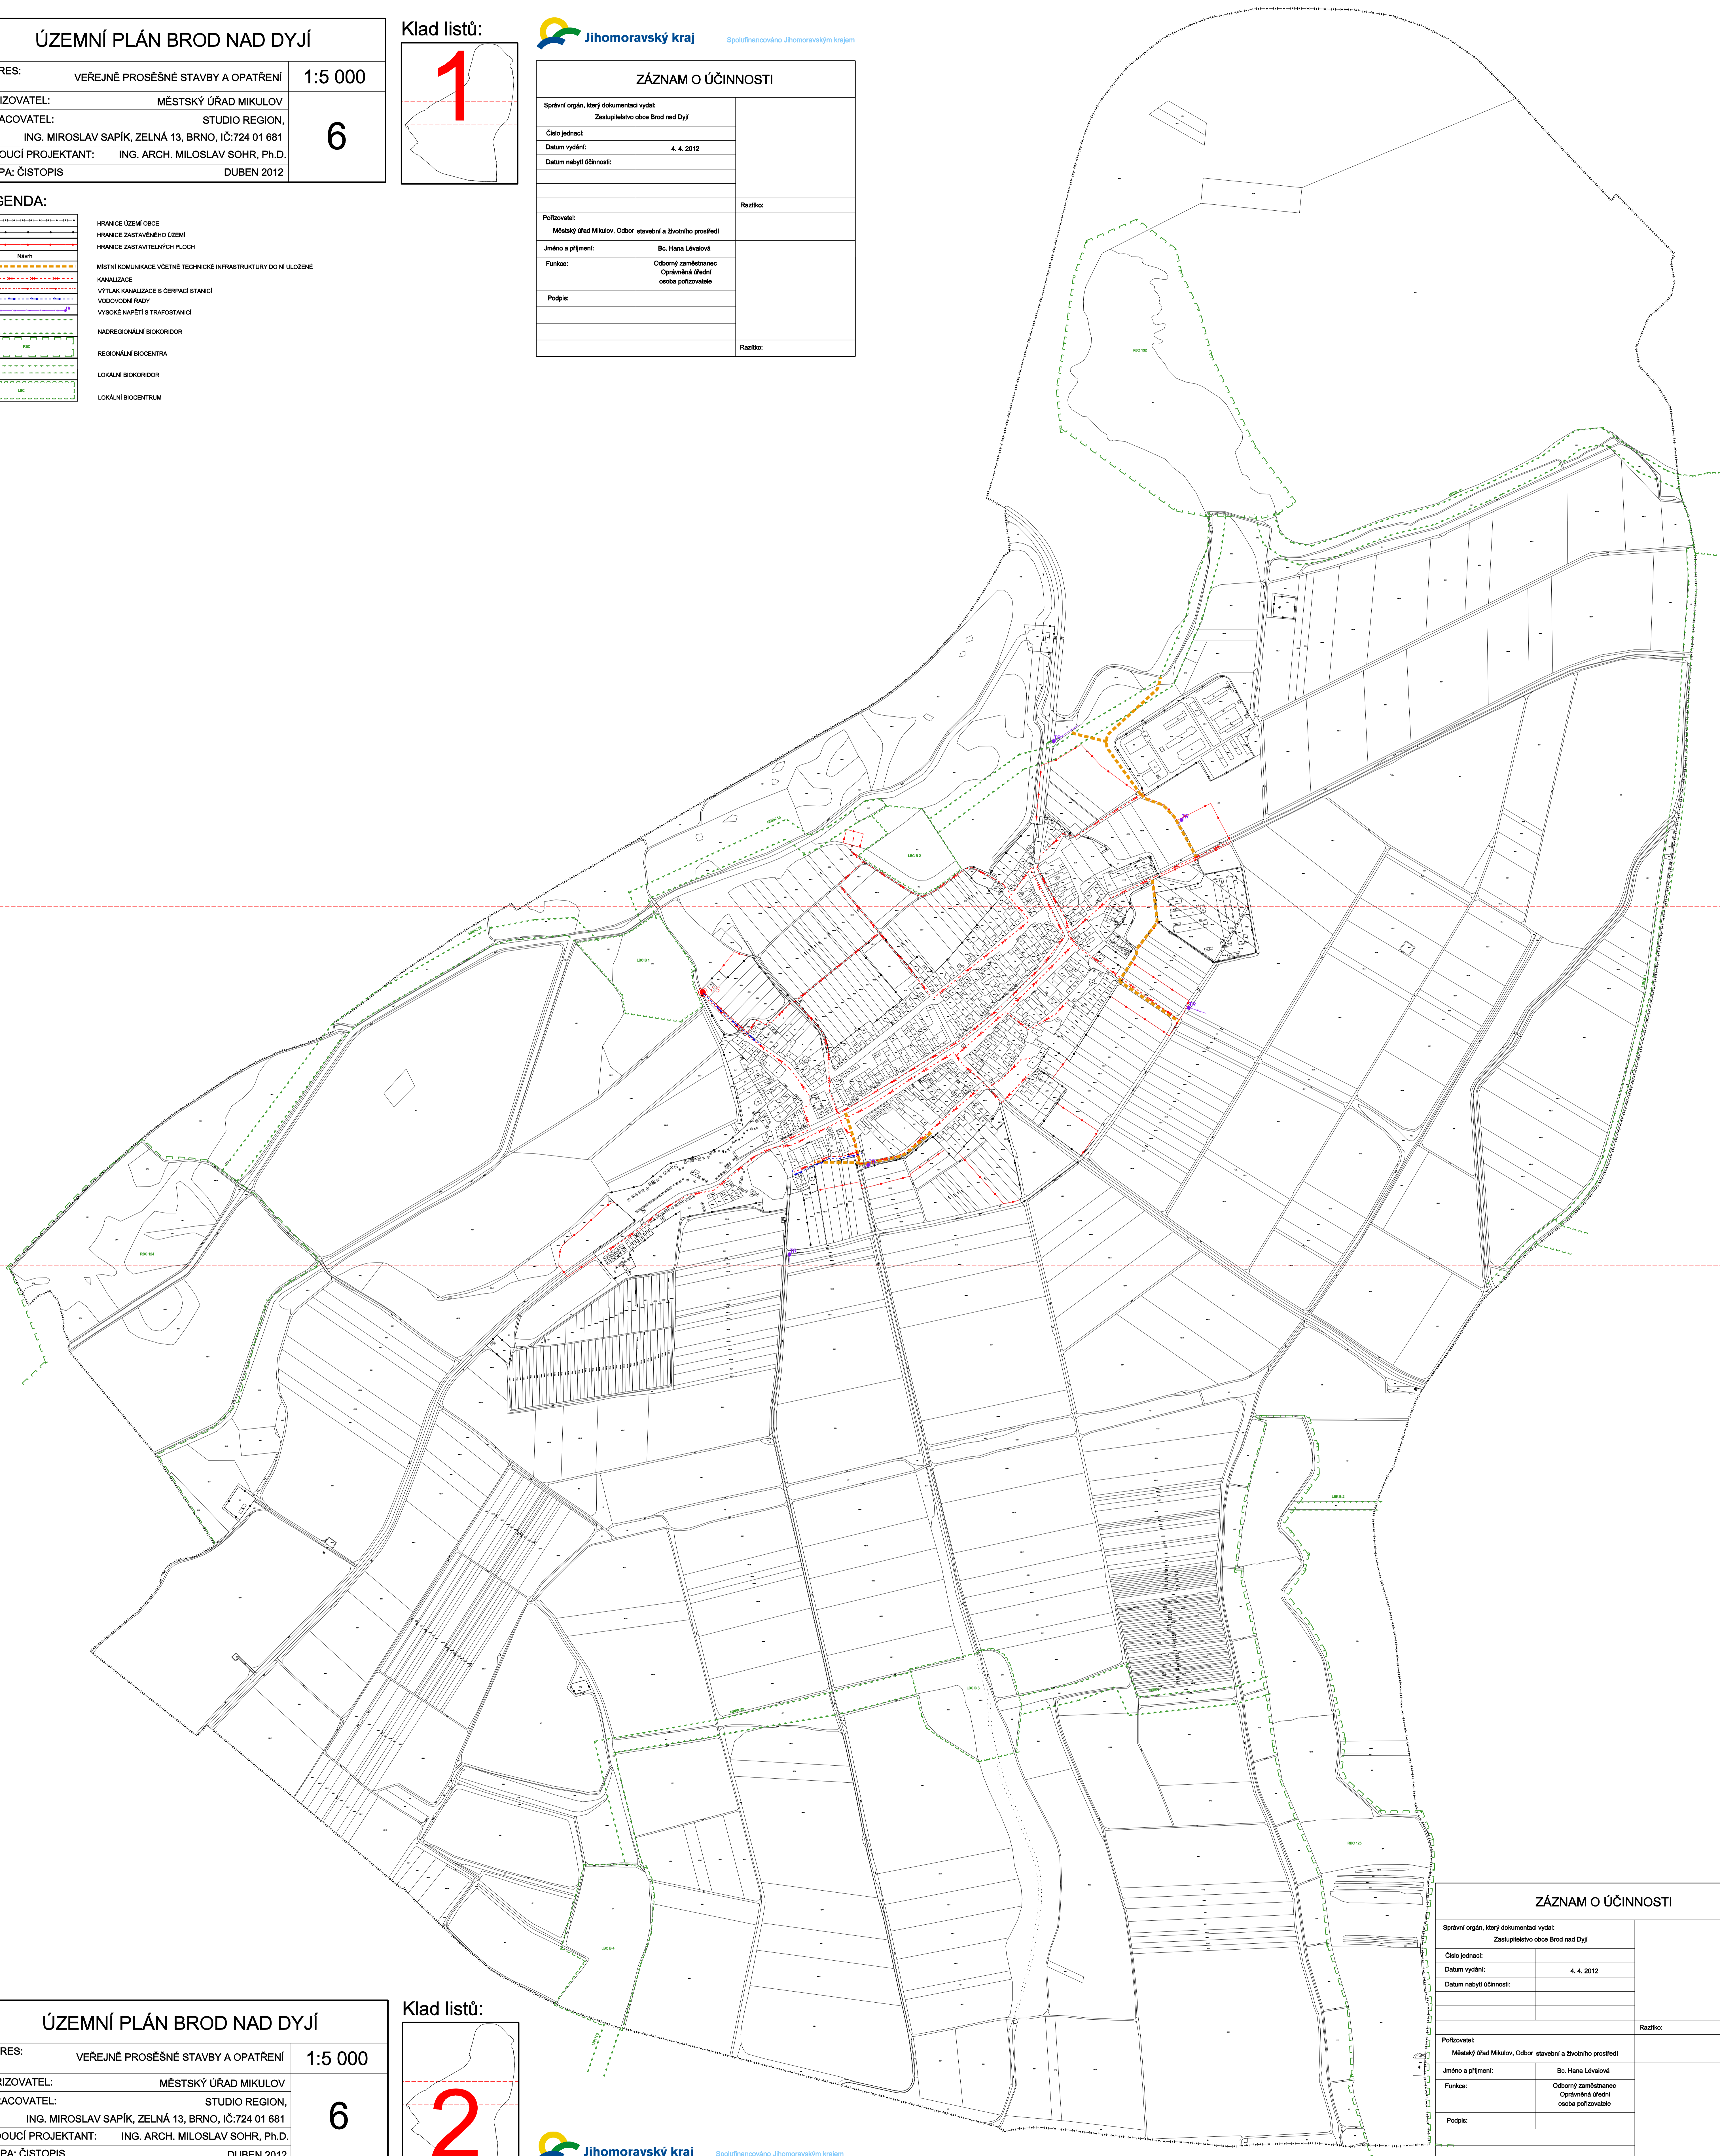

# ÚZEMNÍ PLÁN BROD NAD DYJÍ

VÝKRES:	VEREJNÉ PROSĚSNÉ STAVBY A OPATŘENÍ	1:5 000
POŘIZOVATEL:	MĚSTSKÝ ÚŘAD MIKULOV	6
ZPRACOVATEL:	STUDIO REGION, ING. MIROSLAV SAPIK, ZELNÁ 13, BRNO, IČ:724 01 681	
VEDOUČÍ PROJEKTANT:	ING. ARCH. MILOSLAV SOHR, Ph.D.	
ETAPA:	ČISTOPIS	DUBEN 2012

Klad listů:

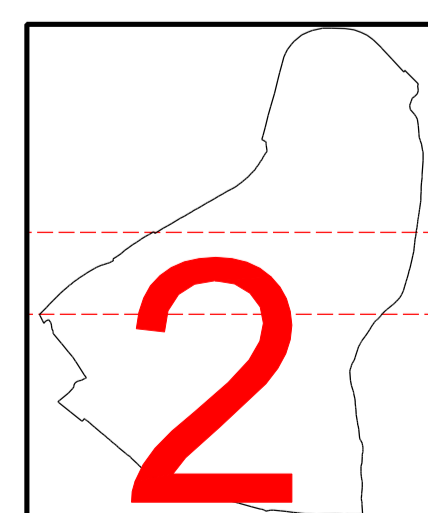

## ZÁZNAM O ÚČINNOSTI

Správní orgán, který dokumentaci vydal: Zastupitelstvo obce Brod nad Dyjí	
Číslo jednací:	
Datum vydání:	4. 4. 2012
Datum nabytí účinnosti:	
Razítko:	
Pořizovatel:	Městský úřad Mikulov, Odbor stavební a životního prostředí
Jméno a příjmení:	Bc. Hana Lévašová
Funkce:	Odborný záměstnanec Oprávněná úřední osoba pořizovatele
Podpis:	
Razítko:	