


stávající stav

- nová dešťová kanalizace
- nová splašková kanalizace
- vodní tok
- revitalizace Tuřoldu
- stoková síť dle ročního průtoku
 - < 5 000 m³
 - 5 000 - 25 000
 - 25 000 - 50 000
 - 50 000 - 100 000
- OKSA odlehčovací komora
- RK3 rozdělovací komora
- ◆ horská vpust
- čerpací stanice
- kanalizační okrsky
 - jednotné kanalizace
 - dešťové kanalizace
 - splaškové kanalizace
 - zoddílněné okrsky
 - zastavěné území dle ÚP
 - extravilán s vazbou na stokovou síť

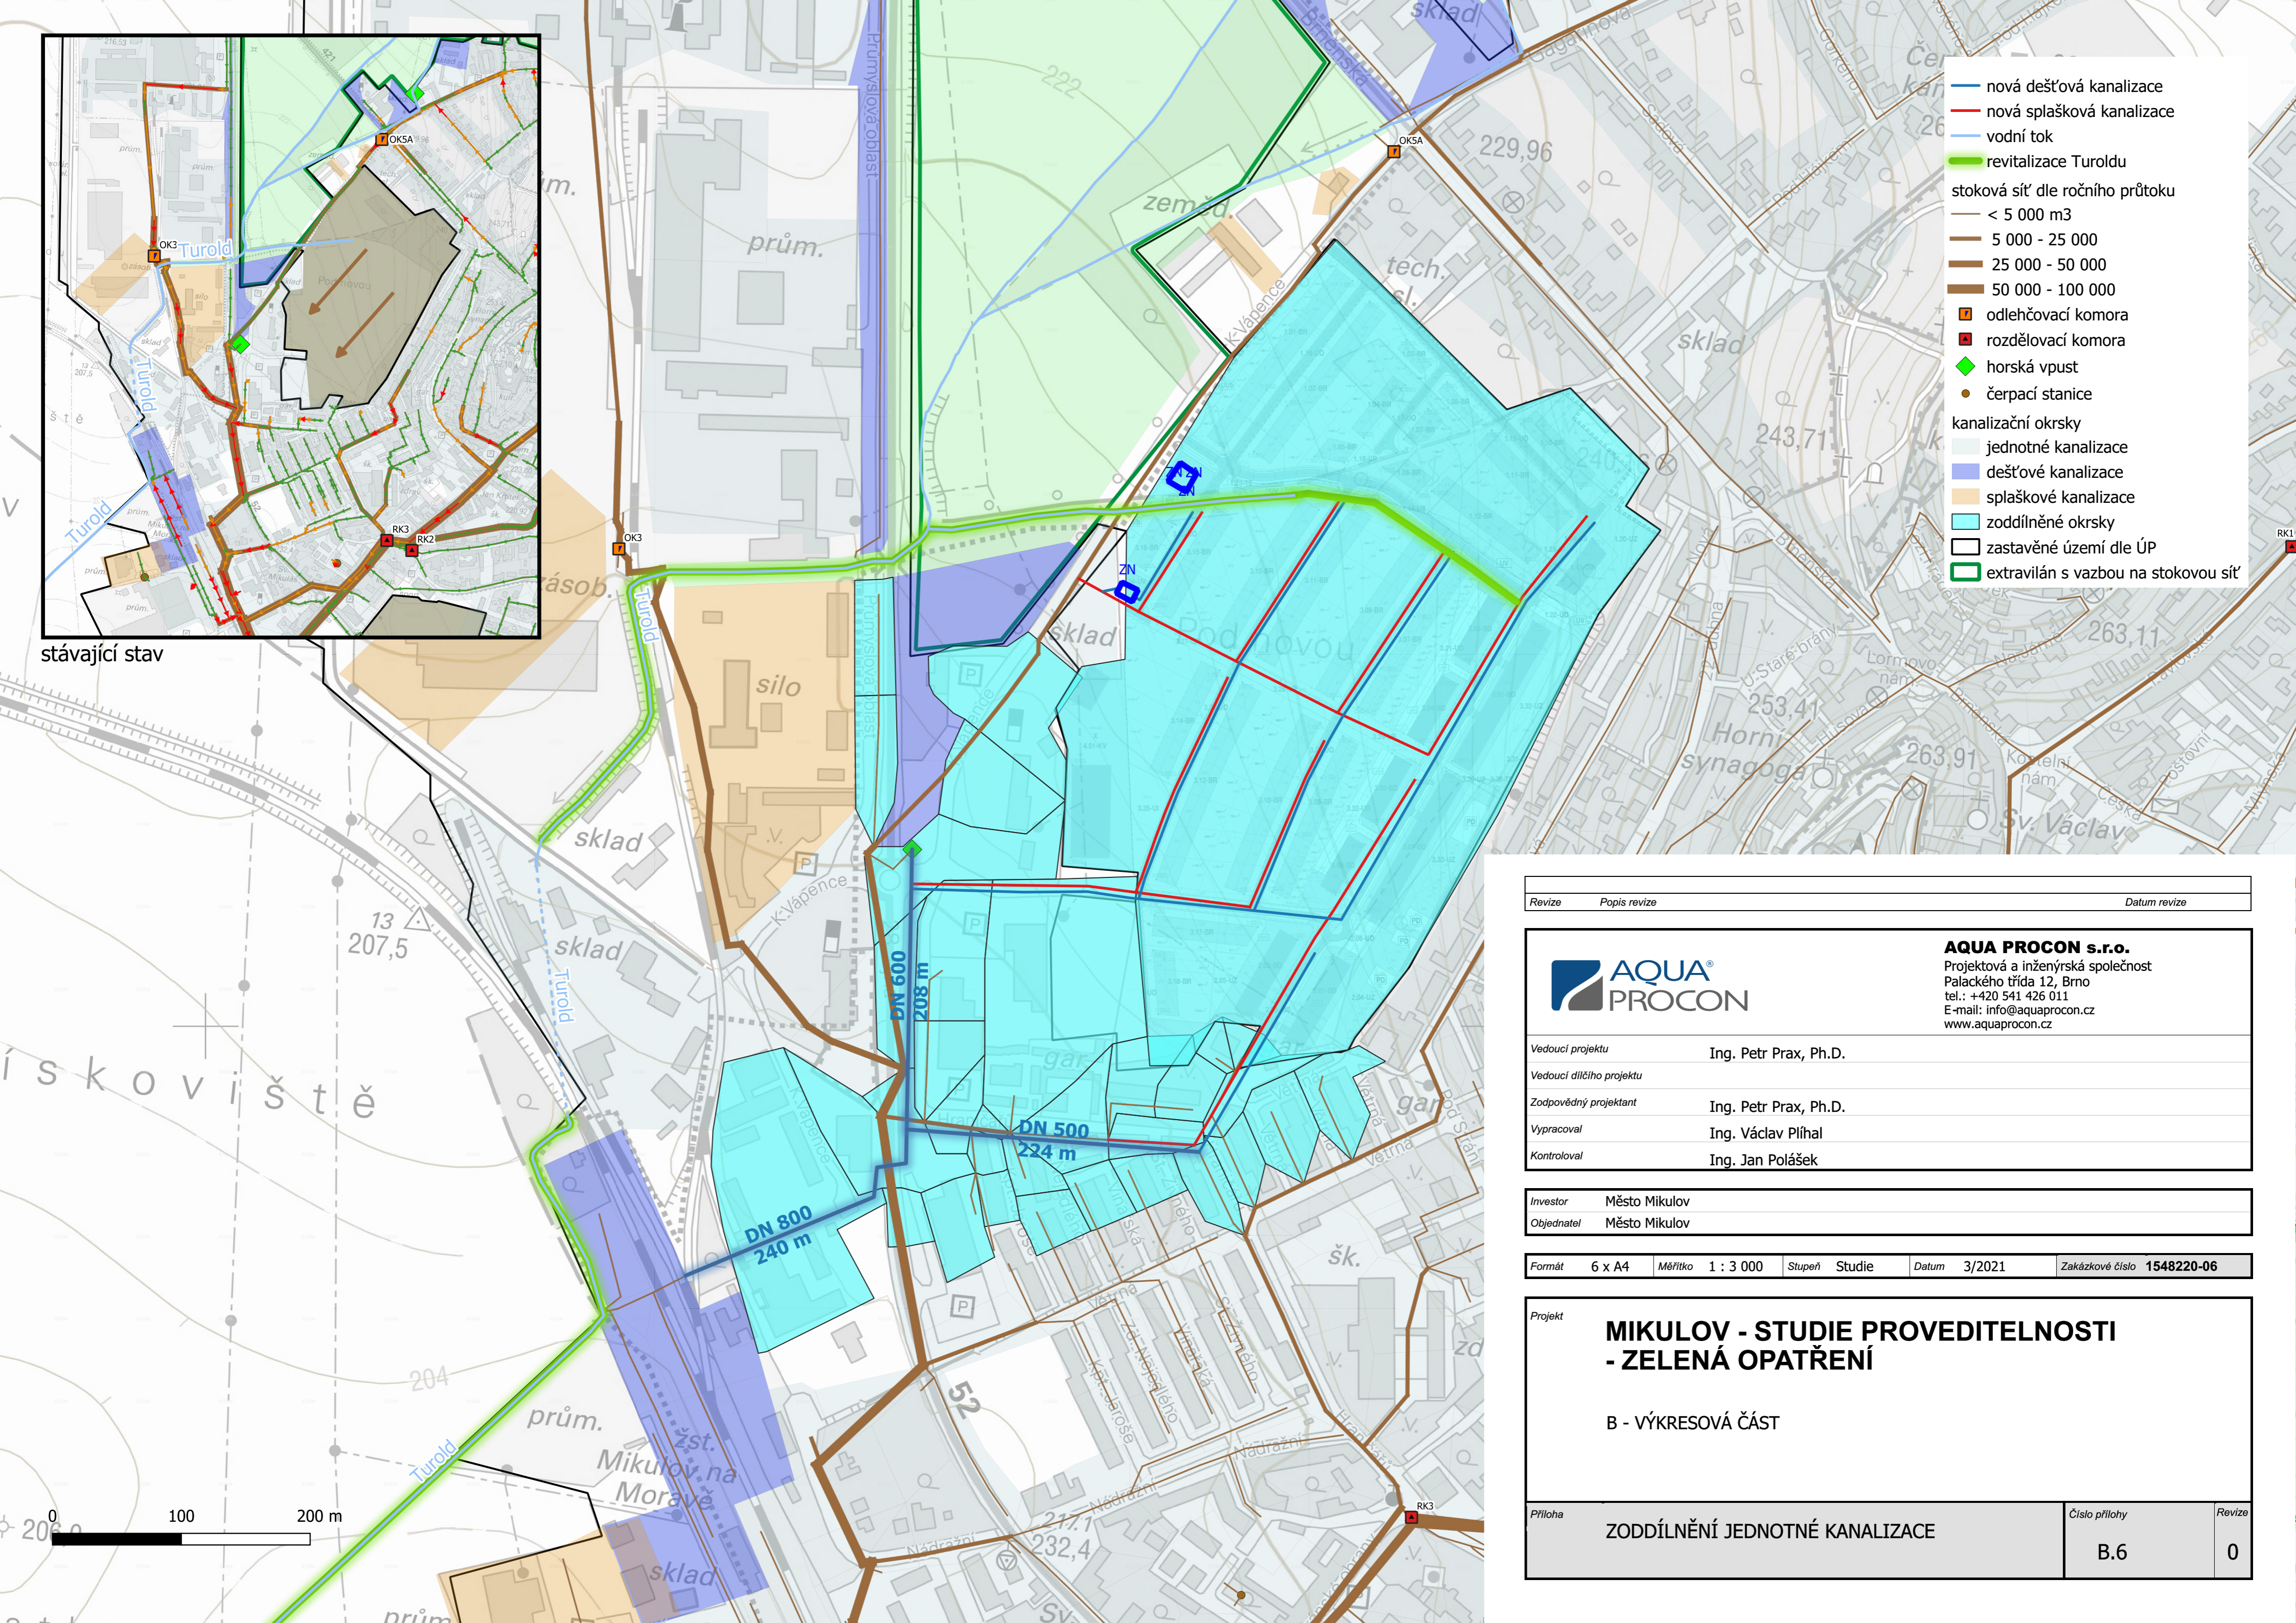

Revize	Popis revize	Datum revize



AQUA PROCON s.r.o.
 Projektová a inženýrská společnost
 Palackého třída 12, Brno
 tel.: +420 541 426 011
 E-mail: info@aquaprocon.cz
 www.aquaprocon.cz

Vedoucí projektu	Ing. Petr Prax, Ph.D.
Vedoucí dílčího projektu	
Zodpovědný projektant	Ing. Petr Prax, Ph.D.
Vypracoval	Ing. Václav Píhal
Kontroloval	Ing. Jan Polášek

Investor	Město Mikulov
Objednatel	Město Mikulov

Formát	6 x A4	Měřítko	1 : 3 000	Stupeň	Studie	Datum	3/2021	Zakázkové číslo	1548220-06
--------	--------	---------	-----------	--------	--------	-------	--------	-----------------	------------

Projekt	MIKULOV - STUDIE PRAVIDELNOSTI - ZELENÁ OPATŘENÍ		
	B - VÝKRESOVÁ ČÁST		
Příloha	ZODDÍLNĚNÍ JEDNOTNÉ KANALIZACE	Číslo přílohy	B.6
		Revize	0