
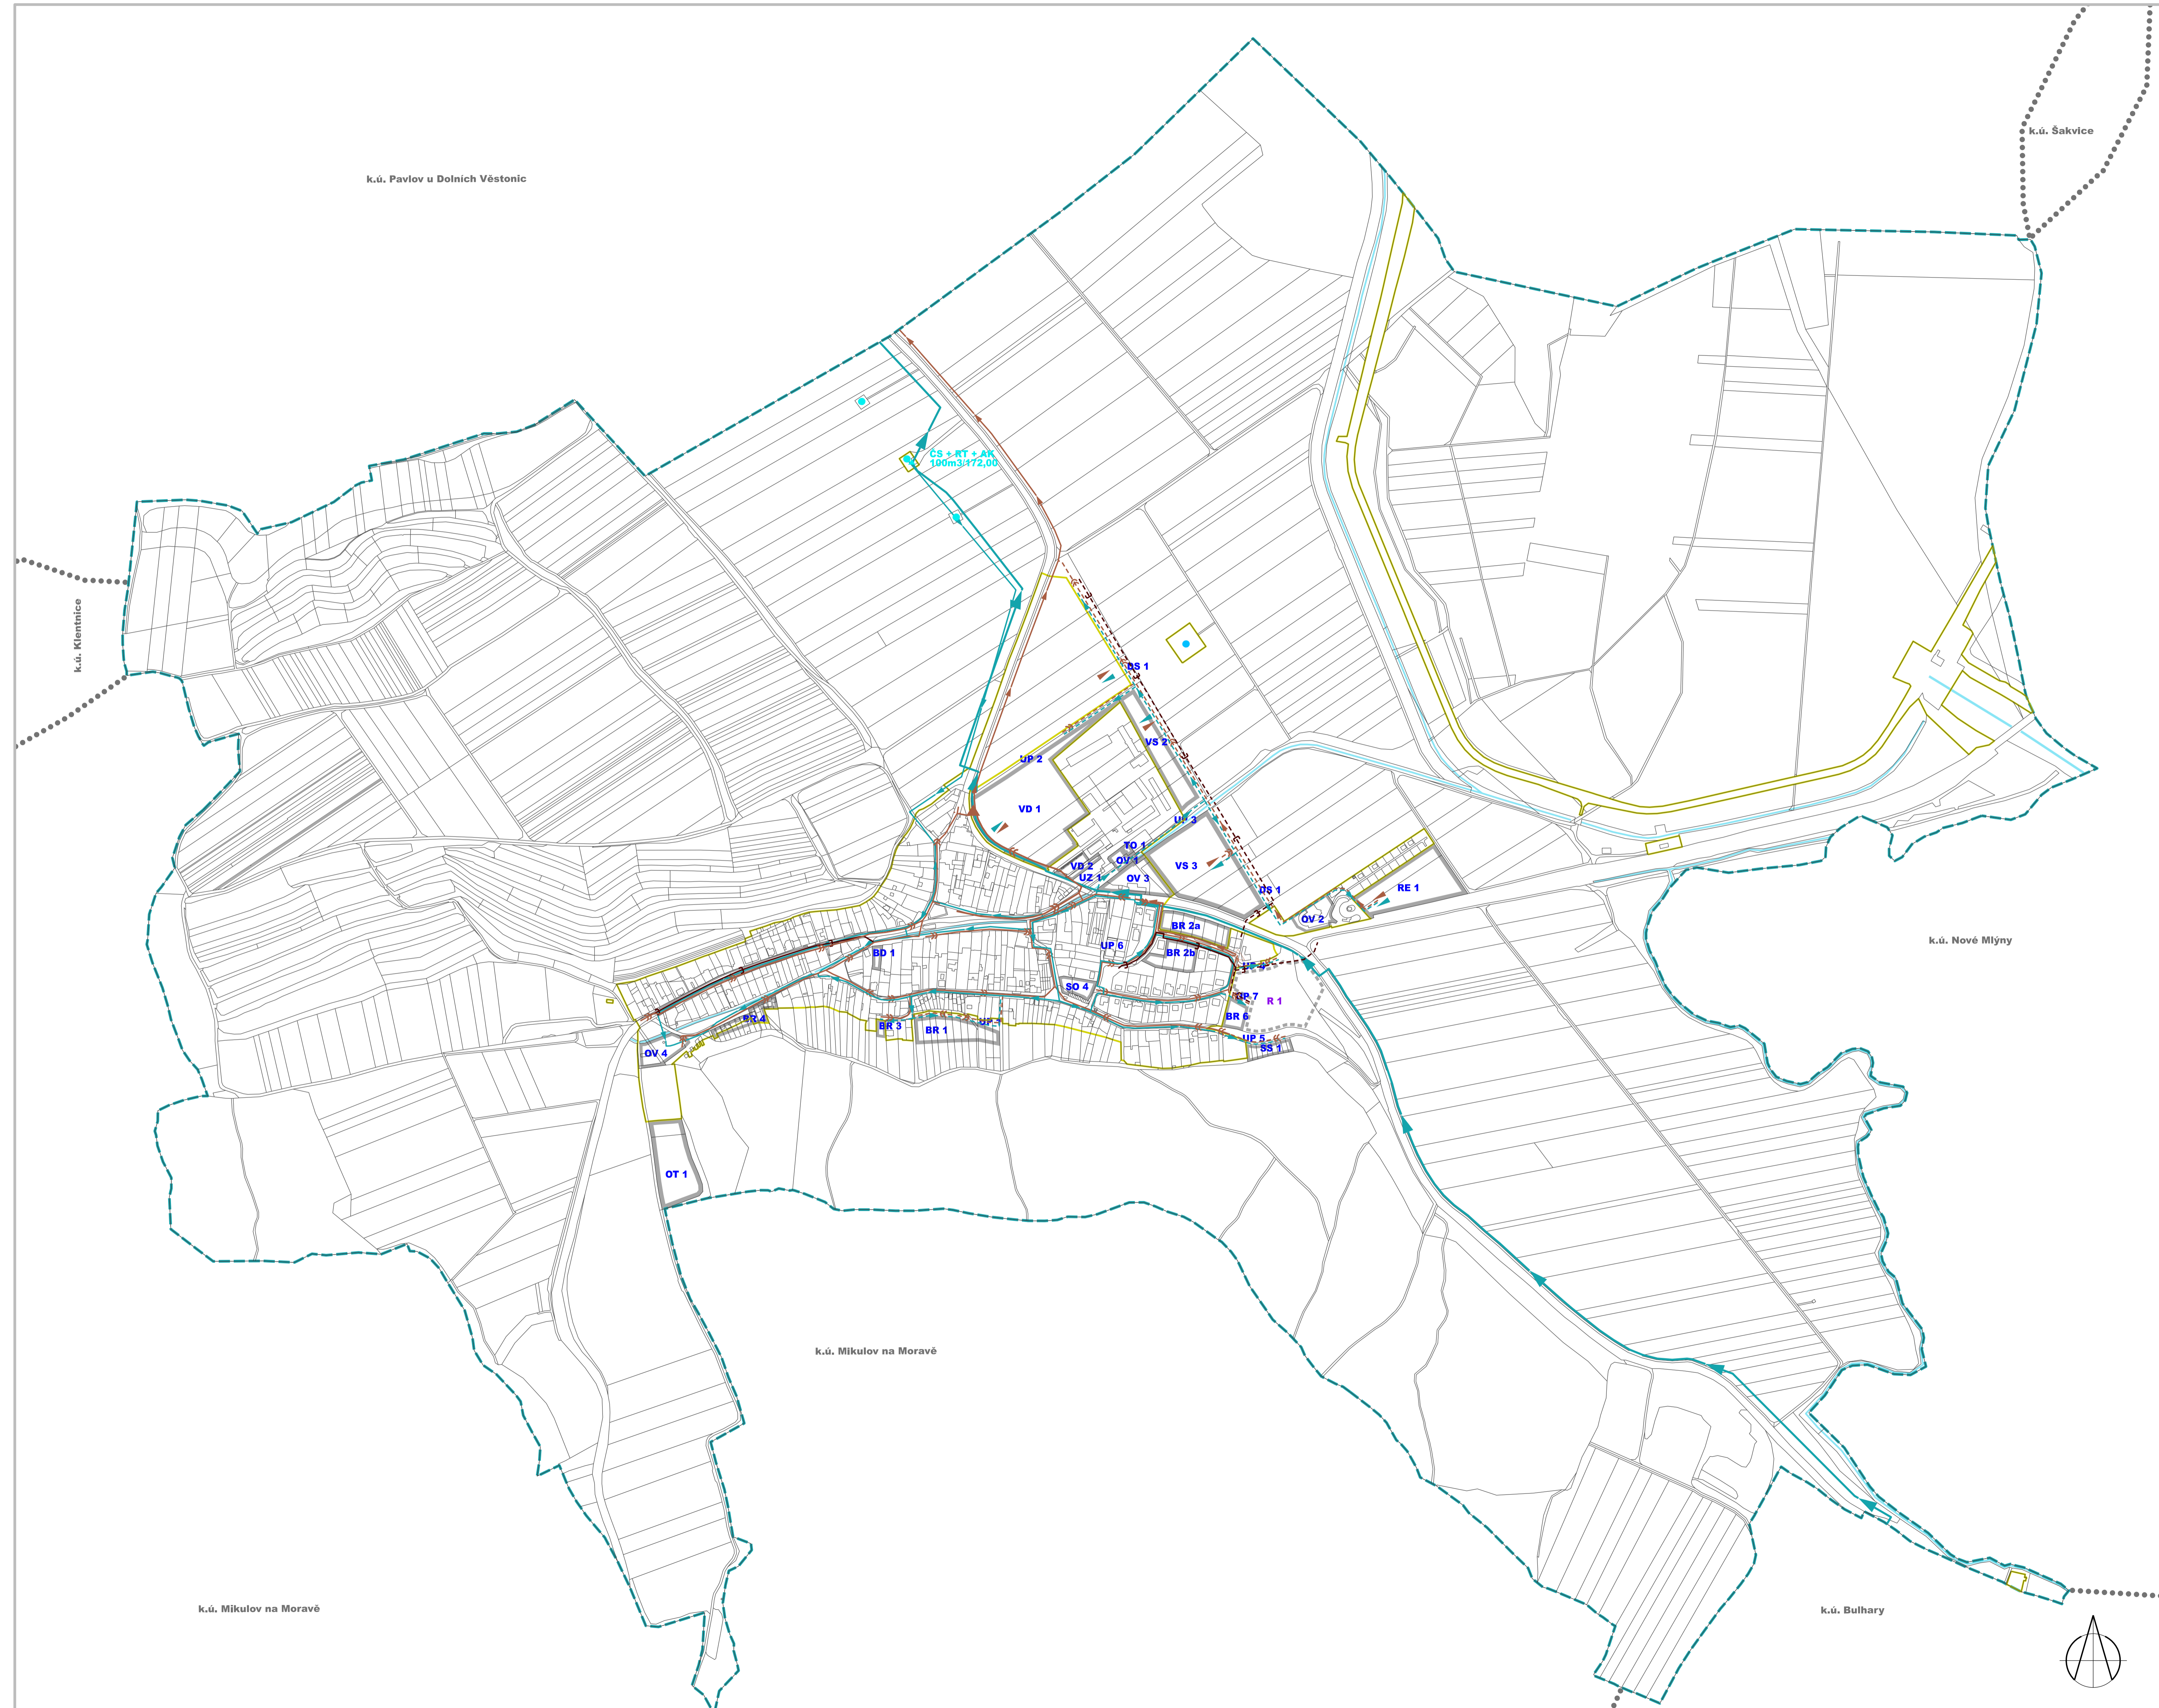


ÚZEMNÍ PLÁN MILOVICE

ÚPLNÉ ZNĚNÍ PO ZMĚNĚ č. 4

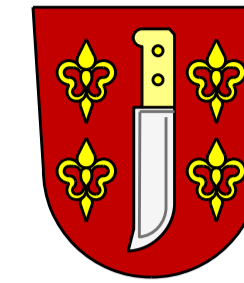

ZASTAVĚNÉ ÚZEMÍ

hranice zastavěného území

ZÁSOBOVÁNÍ VODOU

stav návrh ÚP

 vodovodní přírady
 vodovodní zásobovací řady
 zrušený vodovodní řad
 CS čerpací stanice vodovodu, RT redukce tlaku, AK akumulční komora
 vodní zdroj - nefunkční
 vodní zdroj - přírodní
 napojné místo vodovodu

ODKANALIZOVÁNÍ

stav návrh ÚP

 čerpací stanice kanalizace
 kanalizace jednotná gravitační
 hlavní kanalizační stoky
 kanalizace splašková gravitační
 kanalizace tlaková
 kanalizace dešťová
 napojné místo kanalizace

ZASTAVITELNÉ PLOCHY A PLOCHY PŘESTAVBY

zastavitelné plochy a plochy přestavby s nárokem připojení na TI
 označení zastavitelných ploch a ploch přestavby

ÚZEMNÍ REZERVY

plochy územních rezerv

INFORMATIVNÍ ÚDAJE

hranice řešeného území (= hranice k.ú. Milovice u Mikulova)
 hranice ostatních (sousedních) katastrálních území
 vodní toky v otevřeném korytě

ZÁZNAM O ÚČINNOSTI ZMĚNY ÚZEMNÍHO PLÁNU

Správní orgán, který poslední změnu územního plánu vydal: Zastupitelstvo obce Milovice

Pořadové číslo poslední změny: 4 Datum nabytí účinnosti poslední změny:

Porizovatel: Městský úřad Mikulov, odbor stavební a životního prostředí

Jméno a příjmení oprávněné osoby pořizovatele: Irena Procházková

Funkce: odborný zaměstnanec ÚÚP

Podpis:

Razítko

**VÝKRES TECHNICKÉ INFRASTRUKTURY -
ZÁSOBOVÁNÍ VODOU A ODKANALIZOVÁNÍ 1 : 5.000**

Číslo výkresu
I.d

Projektant: AR projekt, s.r.o., Hviezdoslavova 1096/29, 627 00 Brno
 Datum zpracování: 09/2023



Vedoucí projektant:
Ing. arch. Milan Hučík, autorizace ČKA č. 02 483

Vypracoval: Ing. arch. Milan Hučík
Ing. arch. Jana Kratochvílová

Mapový podklad odvozen z Katastrální mapy © KÚ Mikulov