PAVLOV

ÚZEMNÍ PLÁN
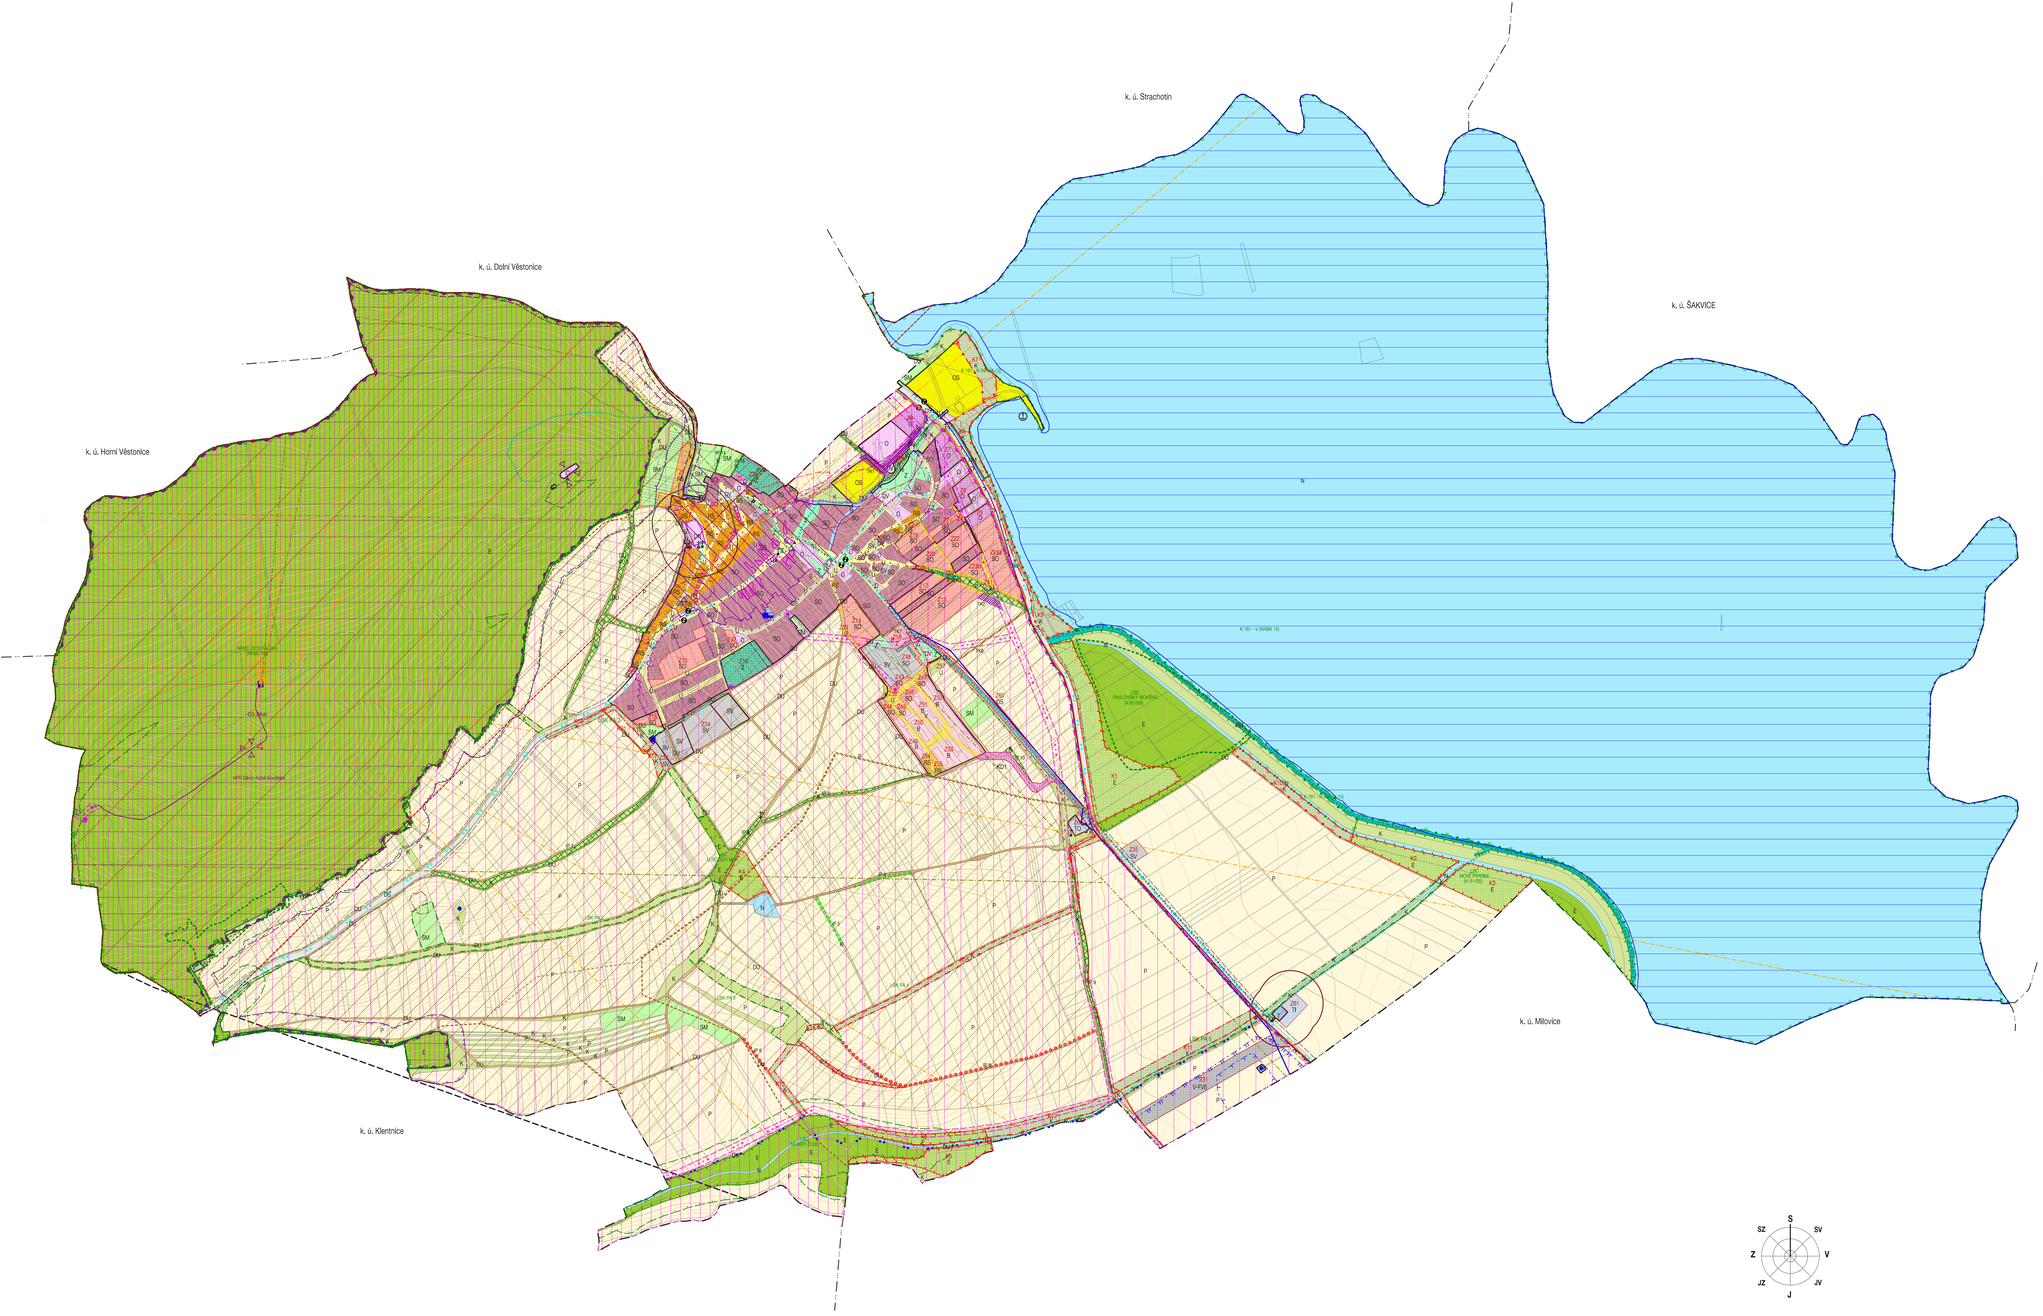
S PRVKY REGULAČNÍHO PLÁNU