



ÚZEMNÍ PLÁN DOLNÍ VĚSTONICE

ÚPLNÉ ZNĚNÍ PO ZMĚNĚ Č.3

ZASOBOVÁNÍ EL. ENERGIÍ A PLYNEM


stav	návrh	
		el. vedení VN vzdušné trafostanice VN/NN 220,4 kV
		el. vedení VN vzdušné - ke zrušení
		plynové vedení VTL
		plynové vedení STL
		regulační stanice VT/STL
		anodové uzemnění stanice katodové ochrany
		dálkový kabel
		sčítací kabel
		radioreléové spoje

ZASTAVITELNÉ PLOCHY A PLOCHY PŘESTAVBY

	zastavitelné plochy a plochy přestavby, vyžadující napojení na veřejnou infrastrukturu
	označení zastavitelných ploch a ploch přestavby
	polohu veřejné infrastruktury v ploše upřesnění územní studie
	polohu veřejné infrastruktury v ploše upřesnění územní studie
	polohu veřejné infrastruktury v ploše upřesnění vydaný regulační plán

INFORMATIVNÍ ÚDAJE

	hranice okolních katastrálních území
	hranice řešeného území = hranice k.ú. Dolní Věstonice

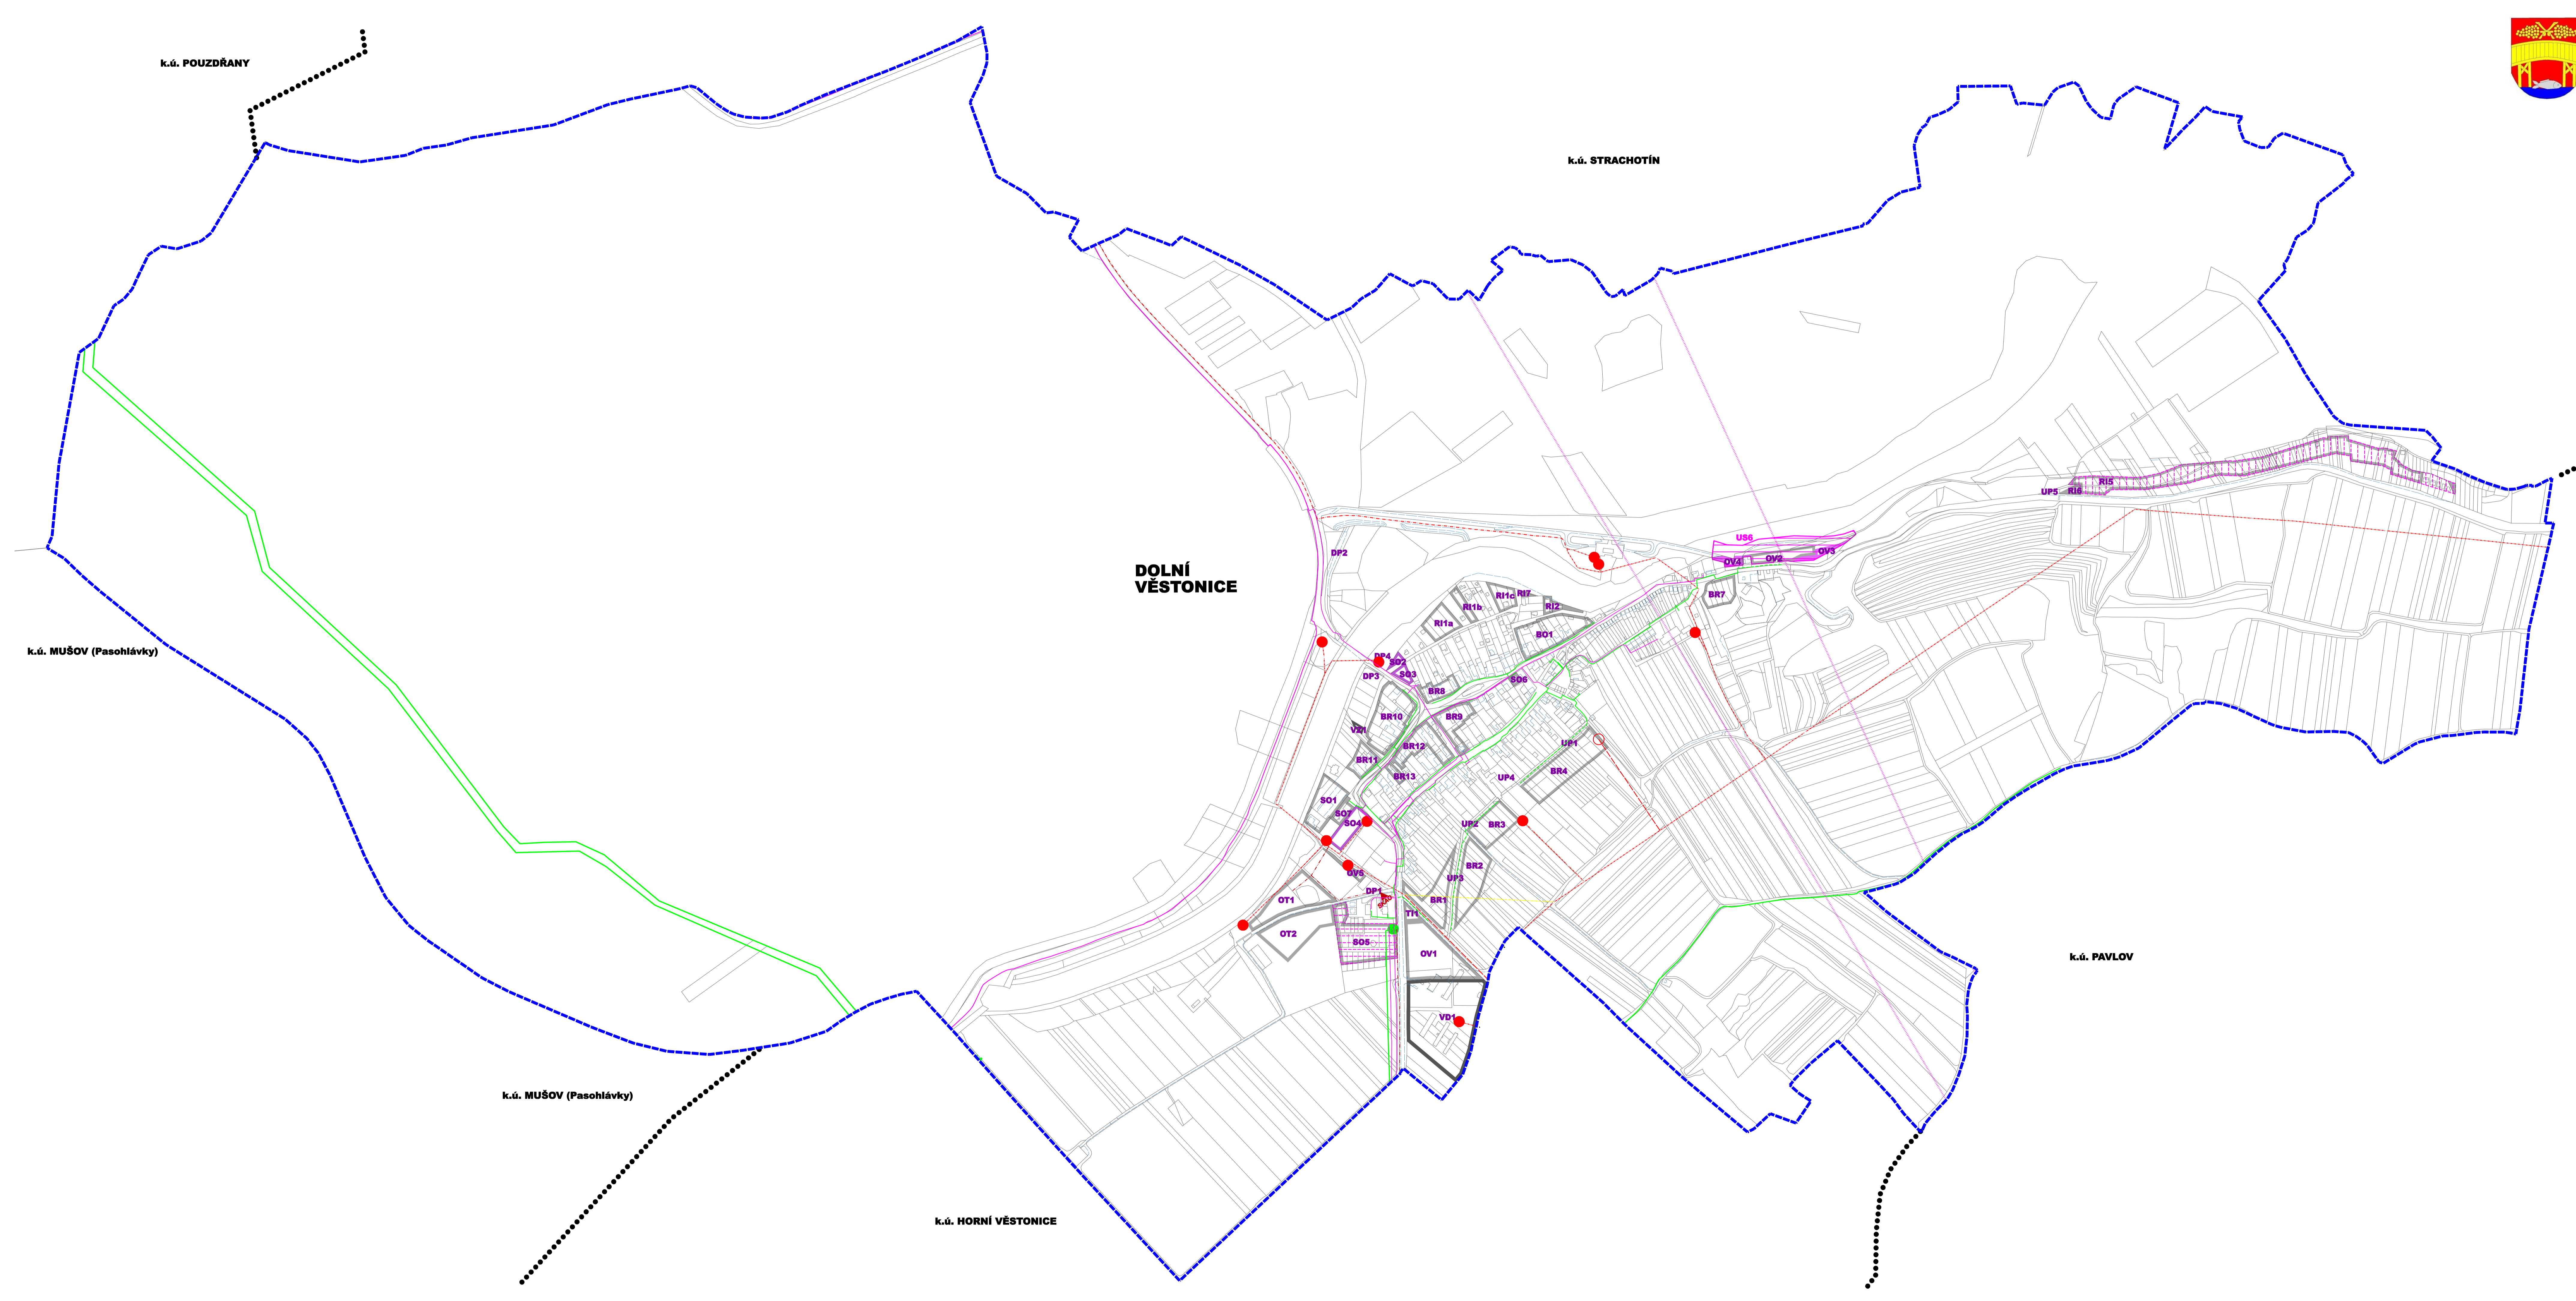

Z Á Z N A M O Ú Č I N N O S T I

Správní orgán, který poslední zmlou vydal: Zastupitelstvo obce Dolní Věstonice
 Pořadové číslo poslední změny: 3
 Datum nabytí účinnosti poslední změny: _____
 Příjmení: _____ Ověřil razítko: _____
 Městský úřad Mladov
 Odbor stavební a životního prostředí
 Jméno a příjmení odpovědné osoby pořizovatele: _____
 Funkce: odborný zaměstnanec ÚÚP
 Podpis: _____

ÚZEMNÍ PLÁN DOLNÍ VĚSTONICE ÚPLNÉ ZNĚNÍ PO ZMĚNĚ Č.3 VÝKRES TECHNICKÉ INFRASTRUKTURY - ENERGETIKA A SPOJE	POŘIZOVATEL: Město Mladov Odbor stavební a životního prostředí ZPRACOVATEL: Ing. ARCH. BARBORA JEMČOVÁ OBRÁZKOVATEL: Ing. ARCH. BARBORA JEMČOVÁ OBRÁZKOVATEL: Ing. ARCH. BARBORA JEMČOVÁ	STUPEŇ ÚP: ÚP PRŮVĚRA: PRŮVĚRA MĚŘÍTKO: 1:500 DATUM: DUBEN 2014	
--	--	--	--